


2F

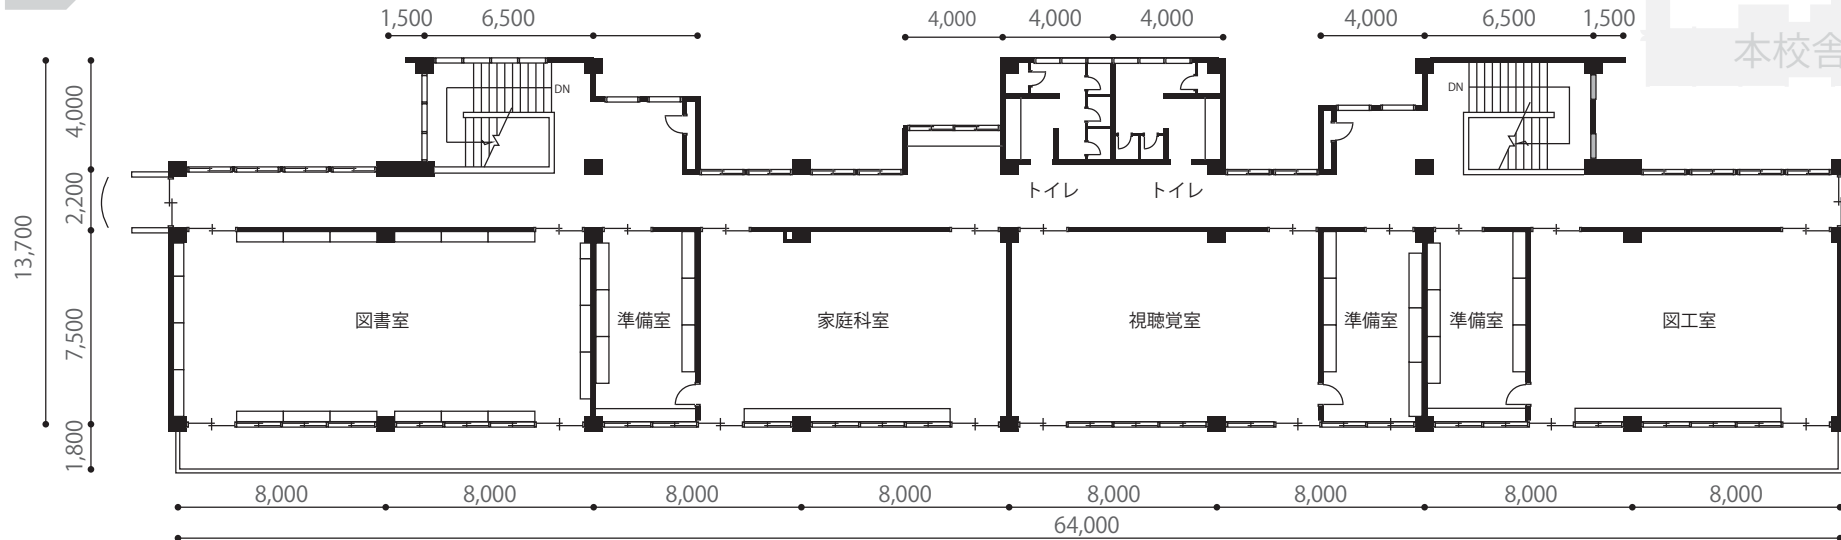

本校舎棟

特別教室棟

1F

